


VIA LORD BADEN POWELL

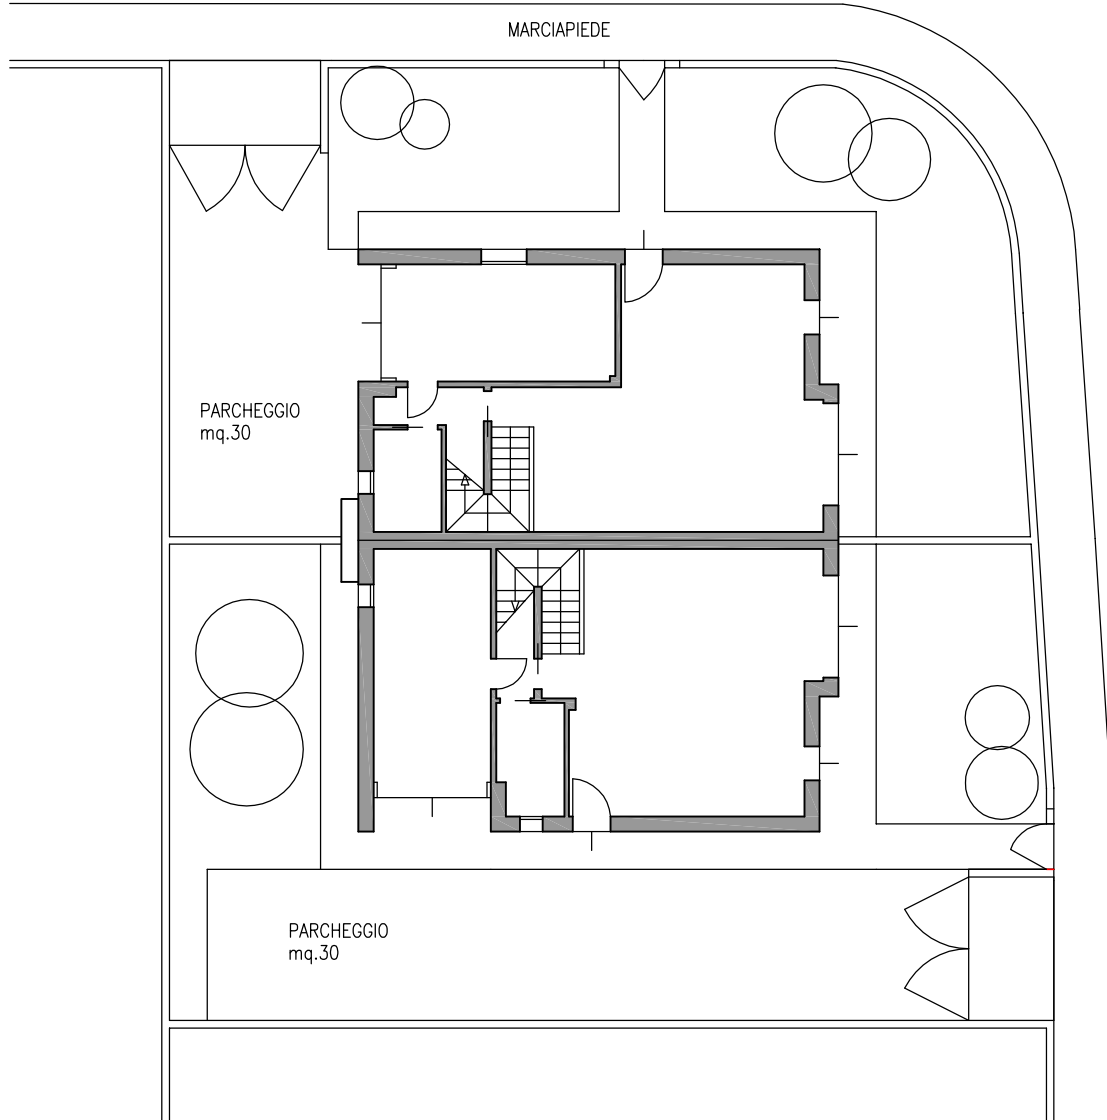

## PLANIMETRIA SISTEMAZIONE ESTERNA

scala 1:200